


云浮新兴110千伏河头输变电工程建设用地规划许可预审批前公示图



注：

- 1、用地性质：供电用地（1303）；
- 2、建筑密度 $\leq 25\%$ ；
- 3、容积率 ≤ 1.2 ；
- 4、绿地率 $\geq 25\%$ ；
- 5、建筑限高24米（至女儿墙）；
- 6、未及事项按城乡规划有关法律法规执行。

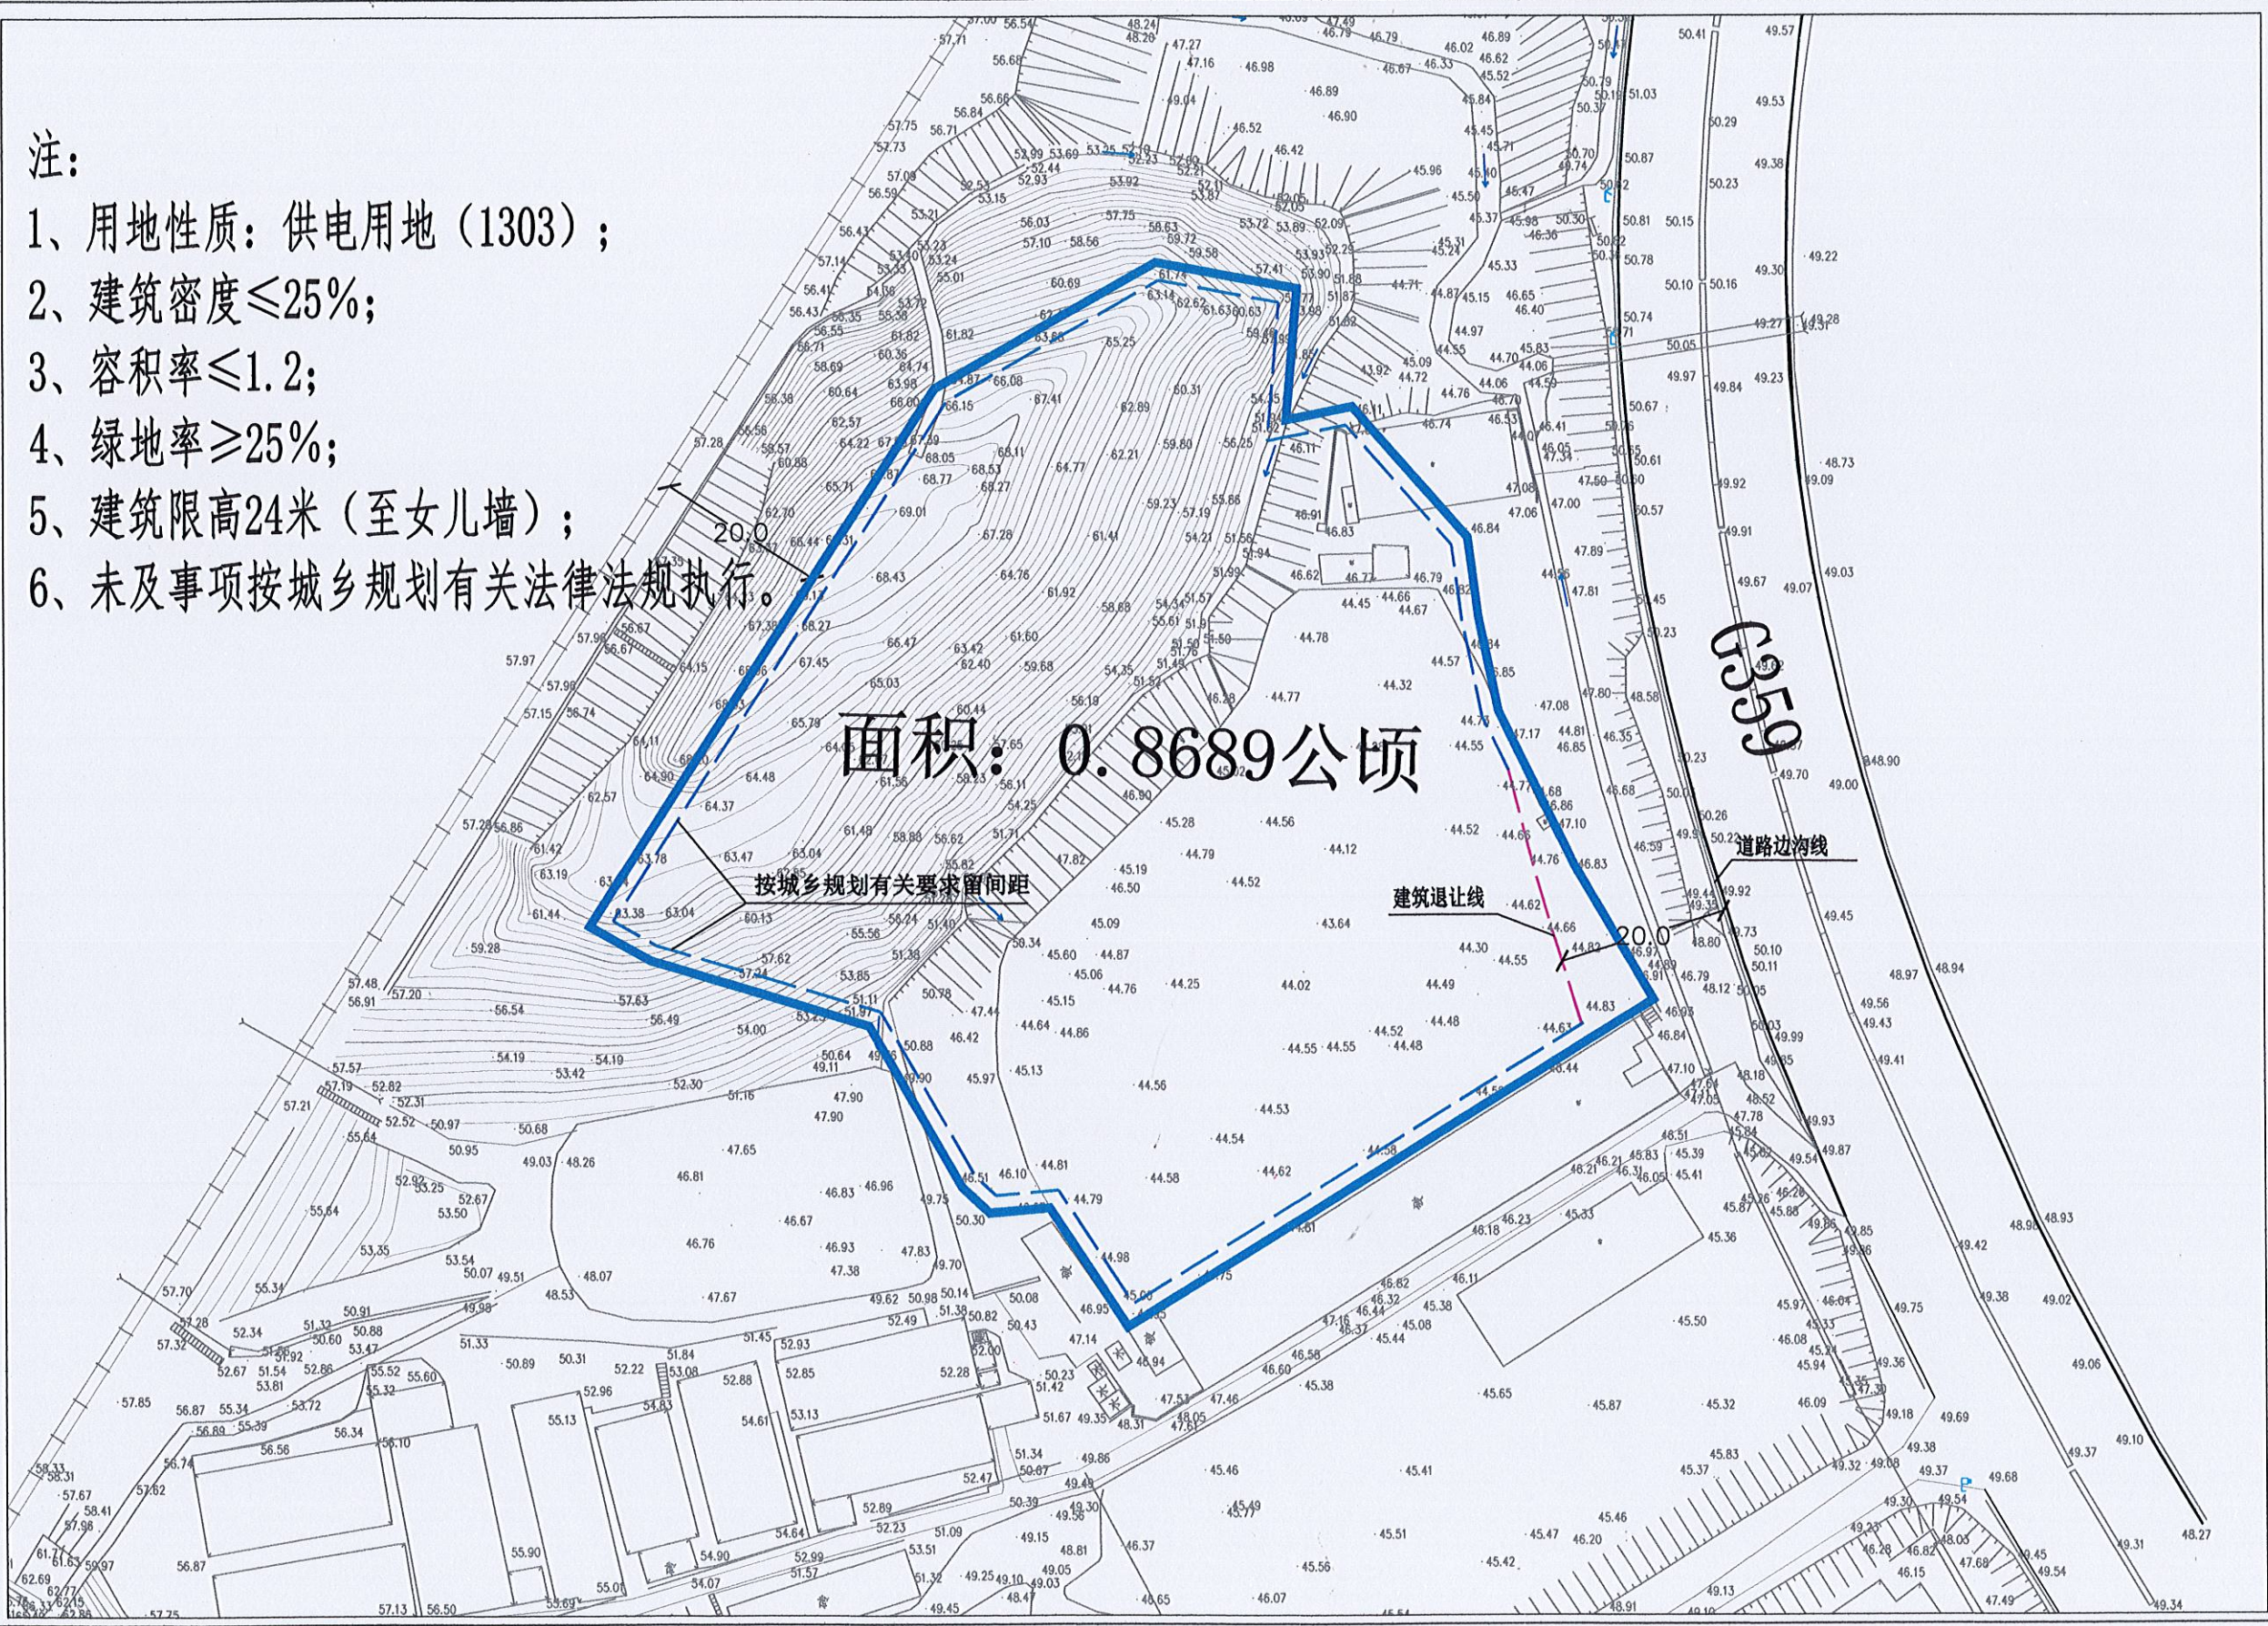

公示说明：

根据《广东省城乡规划条例》第二十九条之规定：
规划许可或者审批机关作出许可或者审批决定前，应当将许可或者审批内容、申请人和利害关系人享有的权利等事项在政府网站、建设项目现场进行公示，公示时间不得少于十日。
项目名称：云浮新兴110千伏河头输变电工程项目
申请单位：广东电网有限责任公司云浮供电局
审批单位：新兴县自然资源局
建设用地位置：云浮市新兴县河头镇湾边村
规划公示时间及期限：
2026年3月22日至
2026年3月29日（10天）
项目概况：
1、
(1) 用地性质为：供电用地（1303）；
(2) 建筑密度 $\leq 25\%$ ；
(3) 容积率 ≤ 1.2 ；
(4) 绿地率 $\geq 25\%$ ；
(5) 建筑限高24米（至女儿墙）；
(6) 未及事项按城乡规划有关法律法规执行。
2、该图仅为示意图，以最后审批为准；
3、陈述申辩意见反馈方式：
(1) 信函：请邮寄至新兴县自然资源局
国土空间规划与测绘地理信息股
邮政编码：527400
(2) 电话及电子邮件：
联系电话：0766-2979721
联系人：梁小姐
邮箱：ghg2979721@163.com
4、有效反馈意见时间：公示期间
5、有效反馈意见方式：
书面，请留下真实姓名、电话、联系方式。
6、本案涉及的利害关系人，依法享有听证权，如要求听证的，应于公示期间内向新兴县自然资源局提出申请。

