

水台镇布茅村云端经济合作社云浮金成科技有限公司陶瓷熔块及节能灯管生产项目规划报建批前公示




公示说明

根据《广东省城乡规划条例》第二十九条之规定：规划许可或者审批机关作出许可或者审批决定前，应当将许可或者审批内容、申请人和利害关系人享有的权利等事项在政府网站、建设项目现场进行公示，公示时间不得少于十日。

项目名称：云浮金成科技有限公司陶瓷熔块及节能灯管生产项目
建设单位：水台镇布茅村云端经济合作社
审批单位：新兴县自然资源局
建设用地位置：新兴县水台镇布茅村委会云端村民小组
规划公示时间及期限：2025年3月6日至2025年3月15日(10天)
报建详情：
1、本次报建总建筑面积16638.12平方米，计容建筑面积30110.5平方米；
2、各单体报建详情详见左图及表格。
2、该图仅为示意图，以最后审批为准；
3、公示意见反馈方式(相关利害人如对该公示内容有异议，请在公示期内向我局书面或电话反映，过期不反映视为放弃权利)：
(1)信函：请邮寄至新兴县自然资源局工程报建与市政建设管理股 邮政编码：527400
(2)电话及电子邮件：联系电话：0766-2961311 联系人：陈先生 邮箱：457142160@qq.com
4、有效反馈意见时间：公示期间；
5、公示内容见新兴县自然资源局(网址：<http://www.xinxing.gov.cn/yfxxzrzy/gkmlpt/index>)和项目现场。
6、有效反意见方式：书面，请留下真实姓名、电话、联系方式。
7、本案涉及的利害关系人，依法享有听证权，如要求听证的，应于公示期间内向新兴县自然资源局提出申请。



单位：米

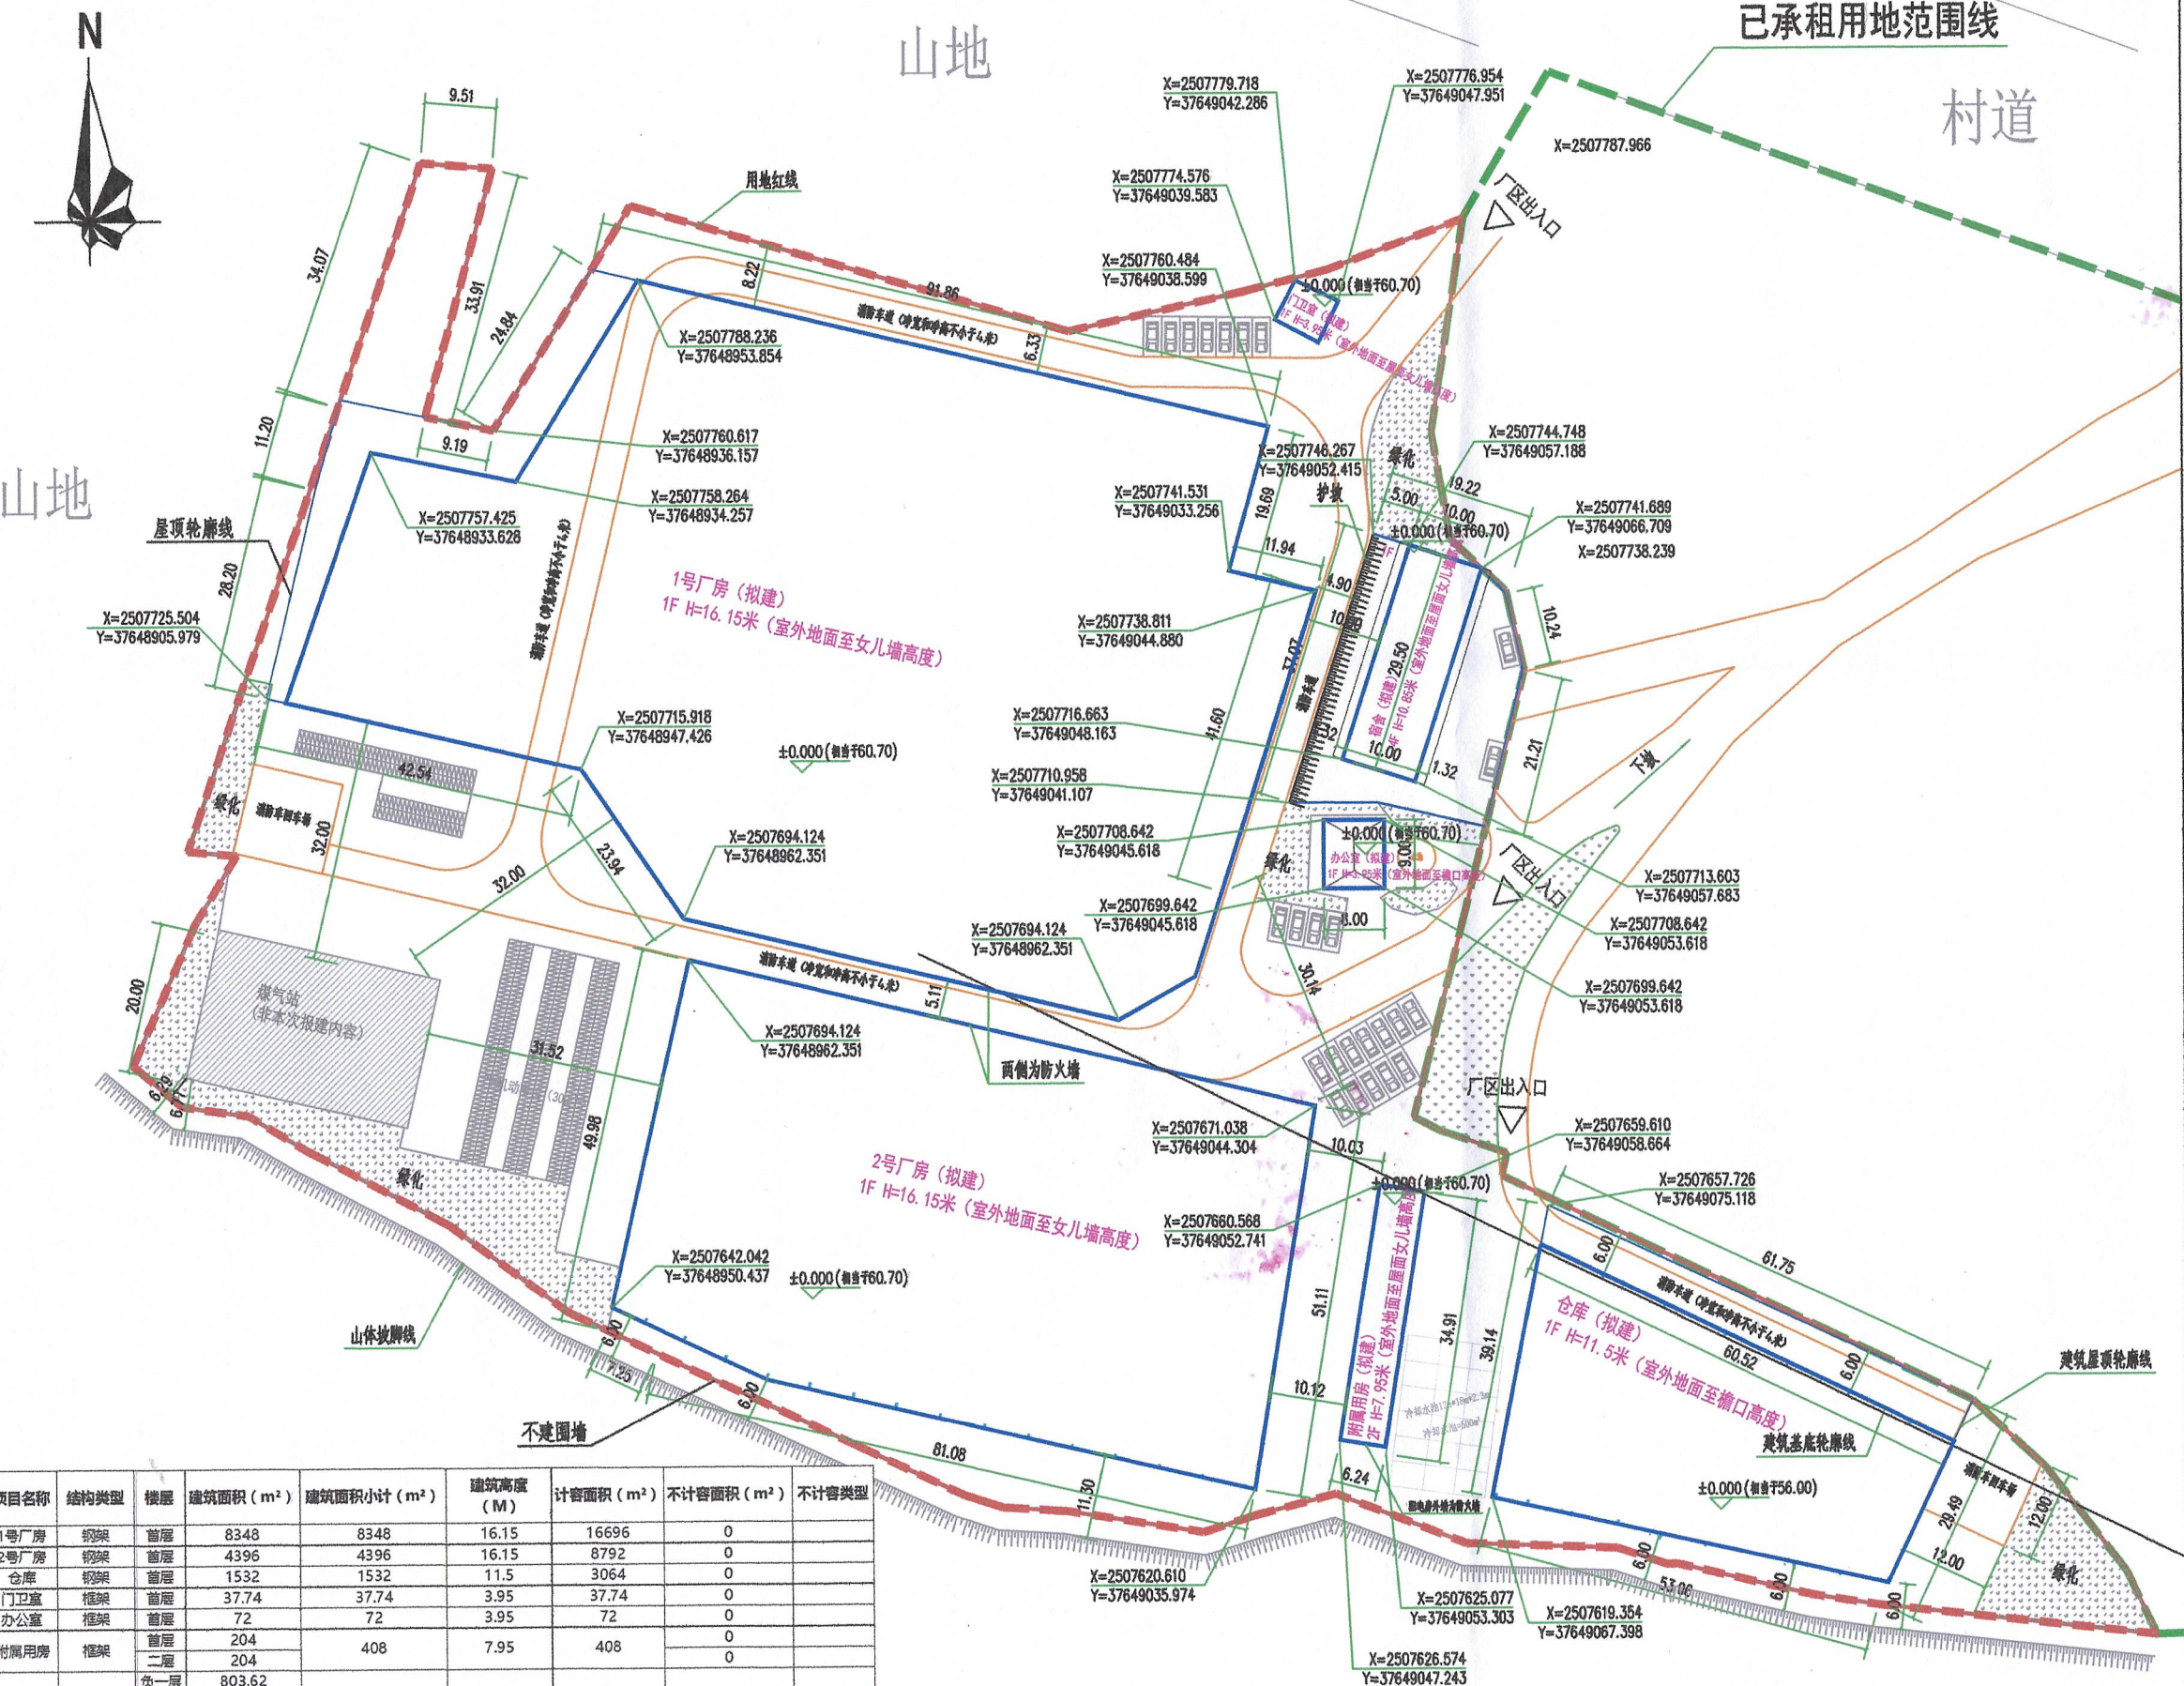

项目名称	结构类型	楼层	建筑面积 (m²)	建筑面积小计 (m²)	建筑高度 (M)	计容面积 (m²)	不计容面积 (m²)	不计容类型
1号厂房	钢架	首层	8348	8348	16.15	16696	0	
2号厂房	钢架	首层	4396	4396	16.15	8792	0	
仓库	钢架	首层	1532	1532	11.5	3064	0	
门卫室	框架	首层	37.74	37.74	3.95	37.74	0	
办公室	框架	首层	72	72	3.95	72	0	
附属用房	框架	首层	204	204	7.95	408	0	
		二層	204	408	7.95	408	0	
		负一層	803.62					
宿舍	框架	首层	295	1844.38	10.85	1040.76	803.62	地下室
		二層	372.88					
		三層	372.88					
合计				16638.12		30110.5		